

# 荃崎運動公園

つくば市下岩崎 2160-10


## サッカー関係者駐車場

合計 478 台

サッカー関係者駐車場


仮設駐車場

仮設駐車場  
209 台

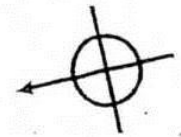

S 1:2000

0 10 50

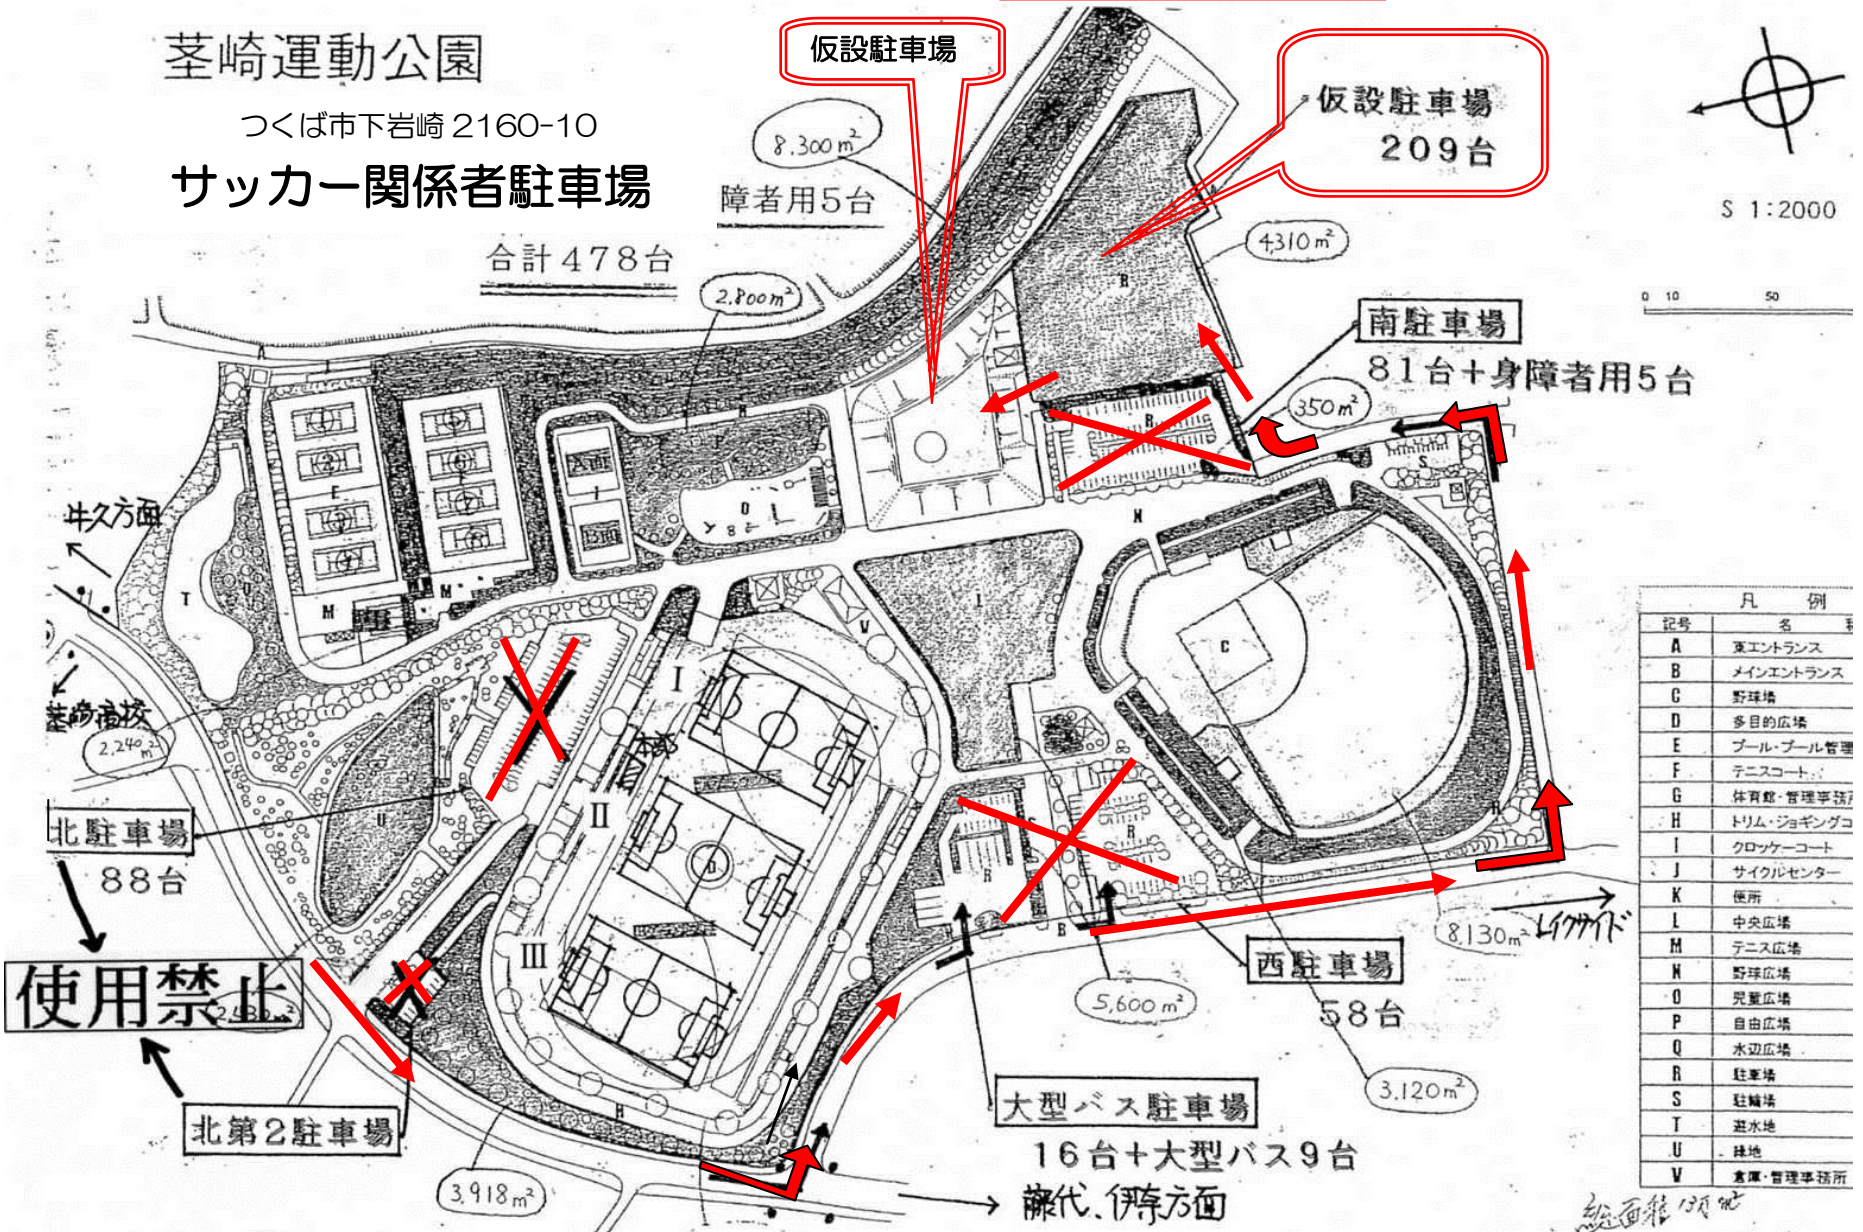

凡 例	
記号	名 称
A	東エントランス
B	メインエントランス
C	野球場
D	多目的広場
E	プール・プール管理
F	テニスコート
G	体育館・管理事務所
H	トリム・ジョギングコ
I	クロッケーコート
J	サイクルセンター
K	便所
L	中央広場
M	テニス広場
N	野球広場
O	児童広場
P	自由広場
Q	水辺広場
R	駐車場
S	駐輪場
T	遊水地
U	緑地
V	倉庫・管理事務所